535 Blue Marlin Ct - Tract #644 Section II
Mtn Lakes - Bluff Dale 76433
Plan 1874 / 1874 sqft
Brick Ledges per plan Patios Per Plan
Carport Right Hand Per Plan

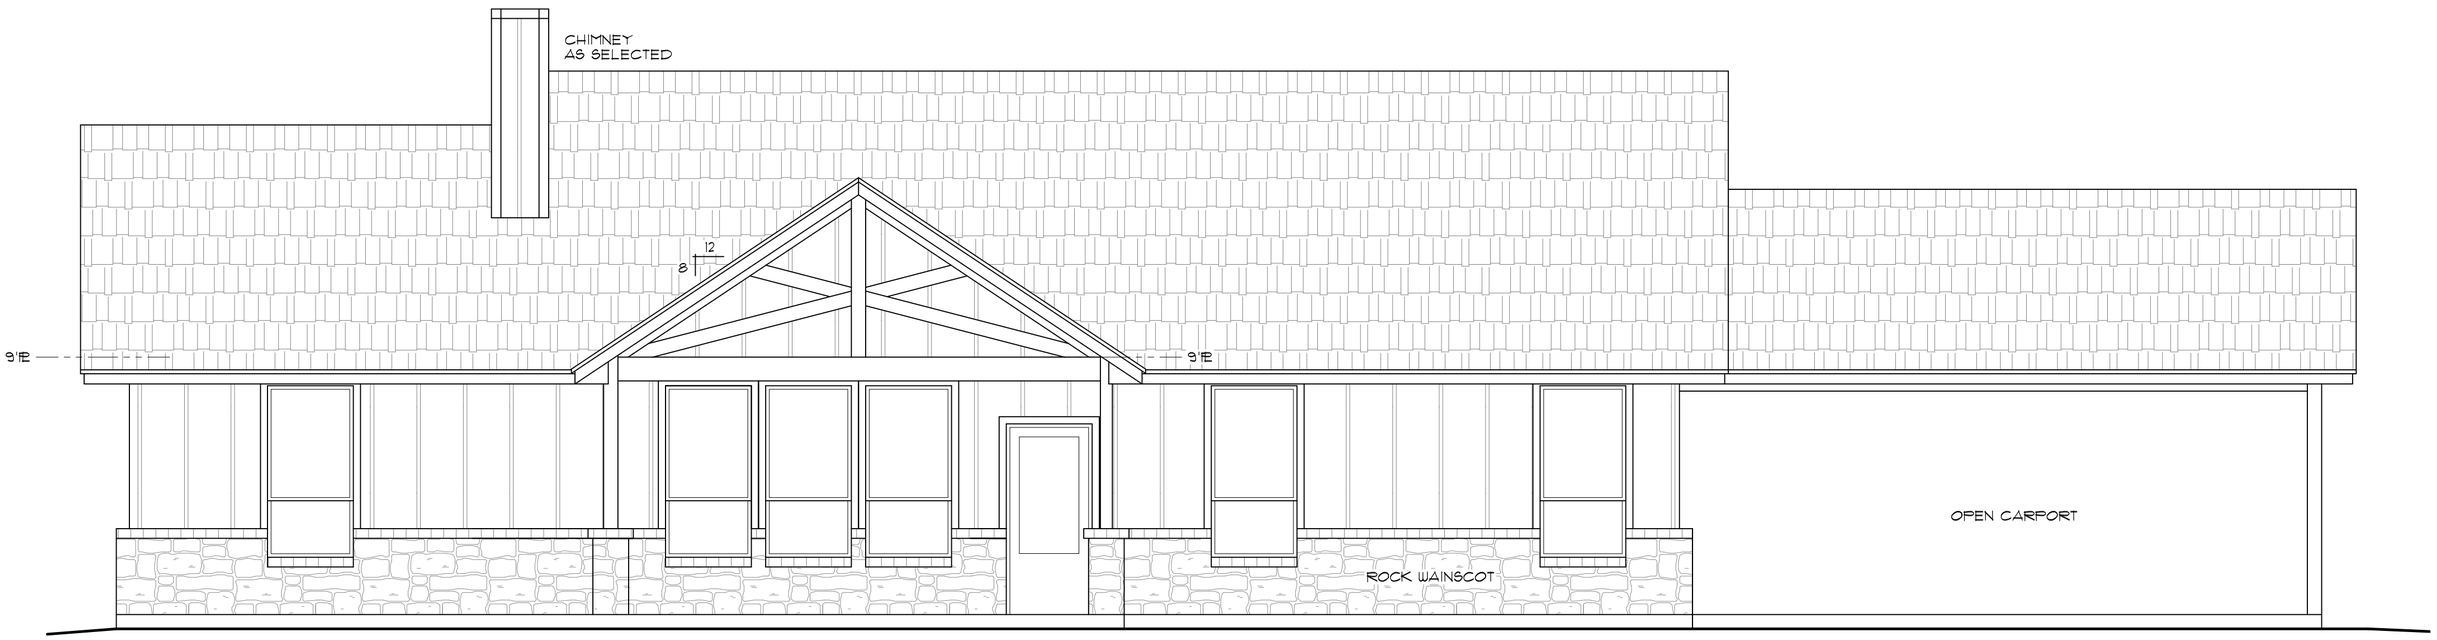

FRONT ELEVATION

SCALE: 1/4" = 1'-Ø"

PLAN 1874

535 Blue Marlin Ct - Tract #644 Section II
Mtn Lakes - Bluff Dale 76433
Plan 1874 / 1874 sqft
Brick Ledges per plan Patios Per Plan
Carport Right Hand Per Plan

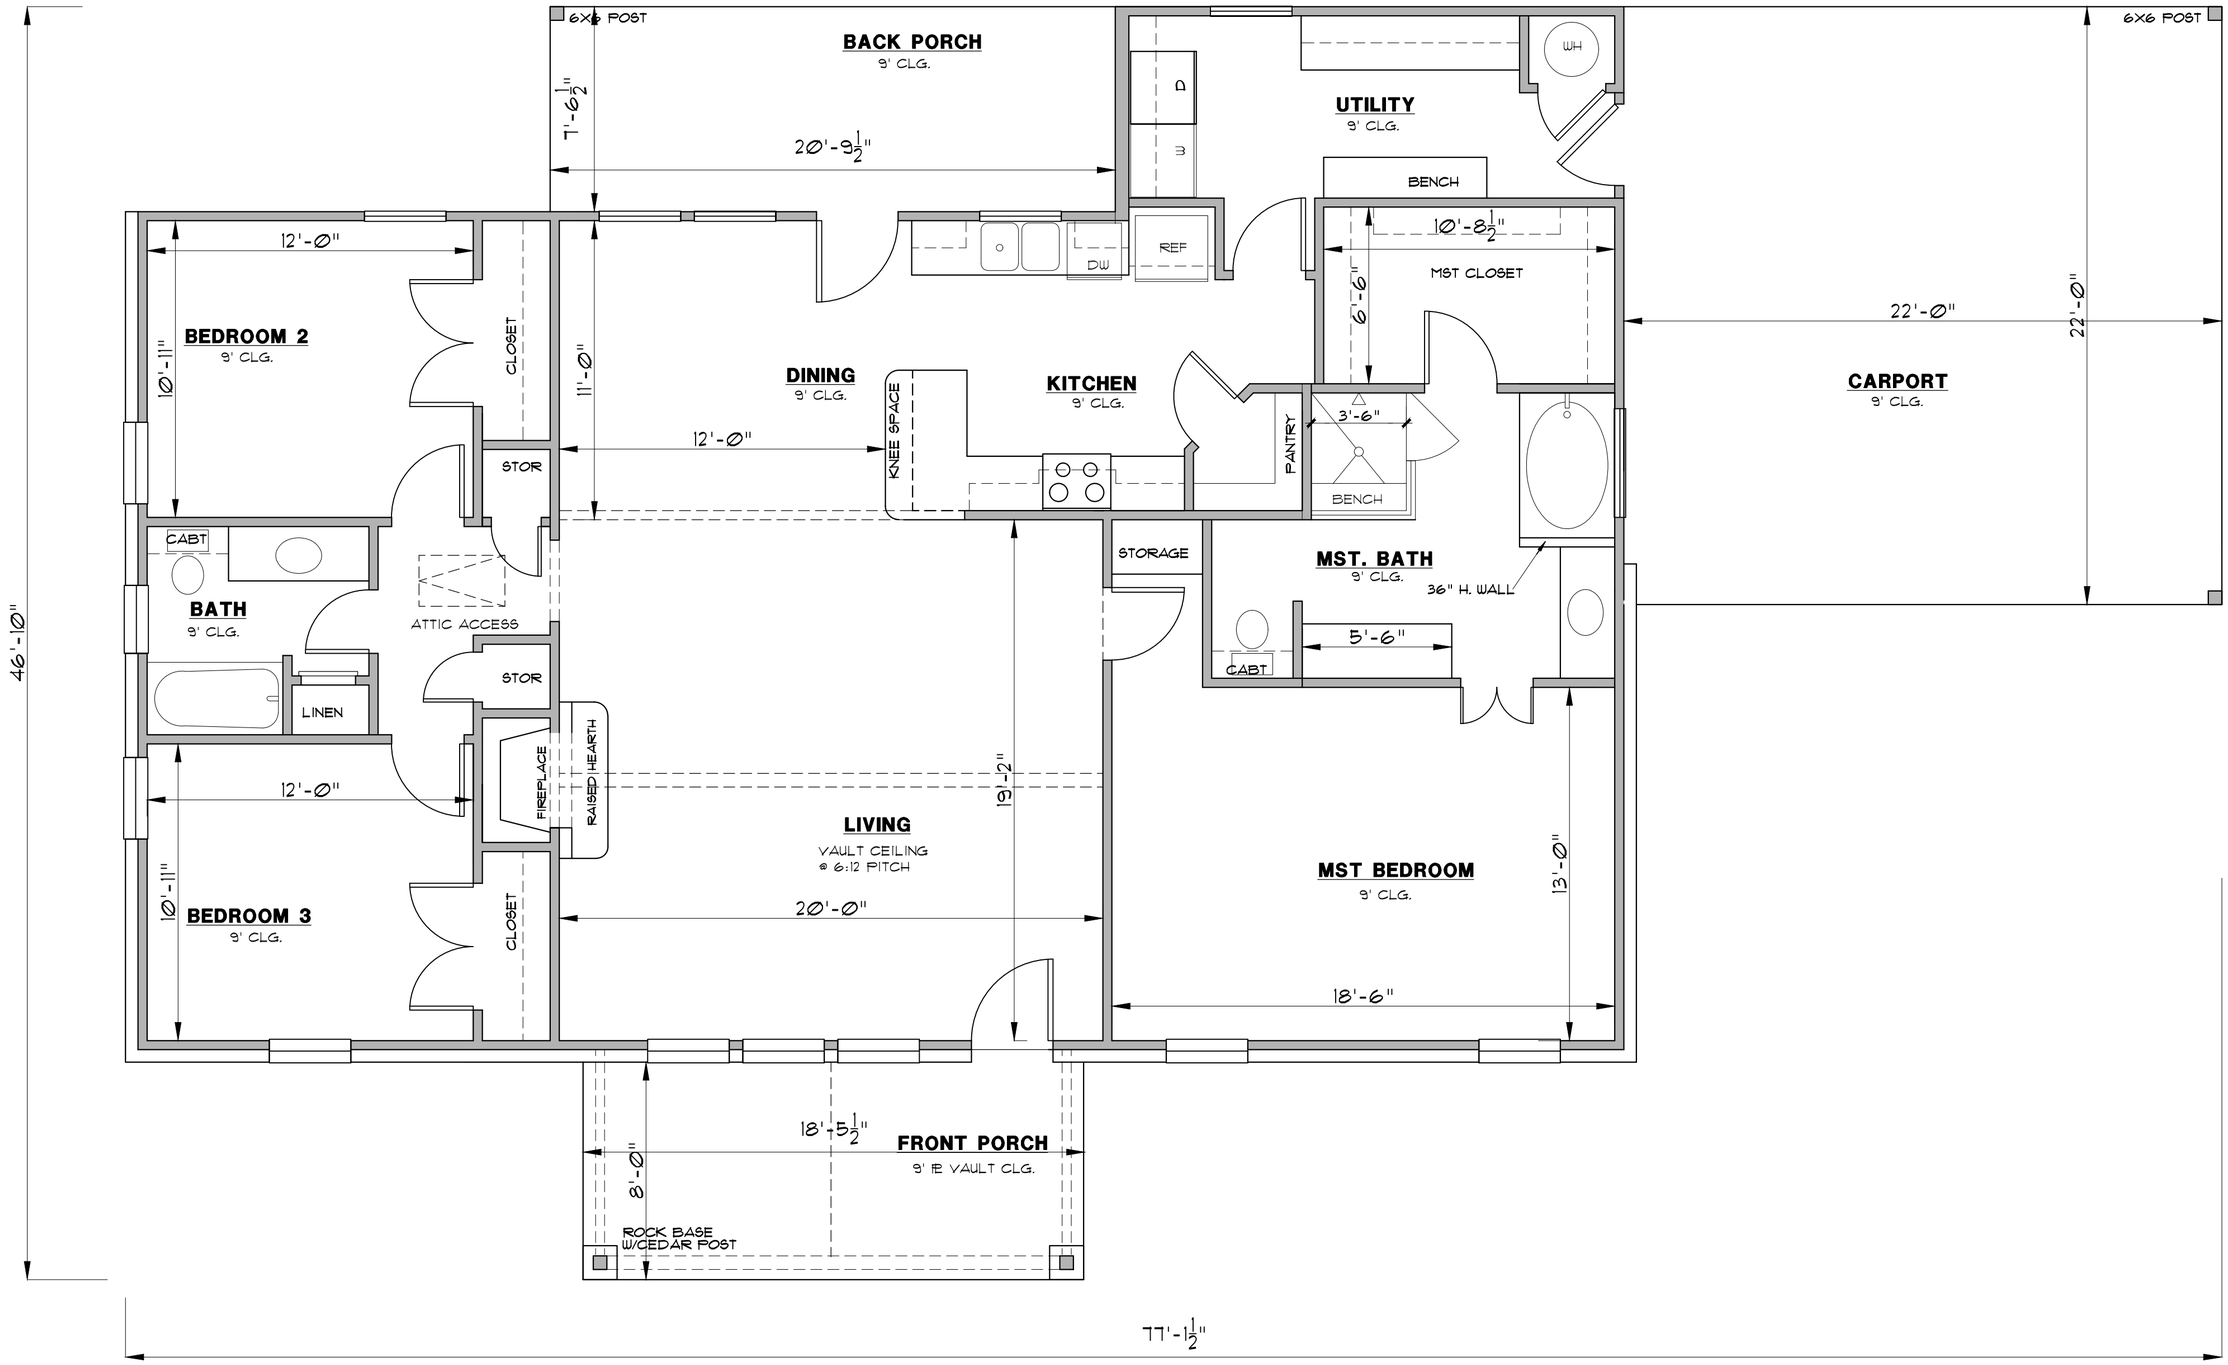

PLAN 1874