FRONT ELEVATION

SCALE: 1/4" = 1'-0"

PLAN 2315

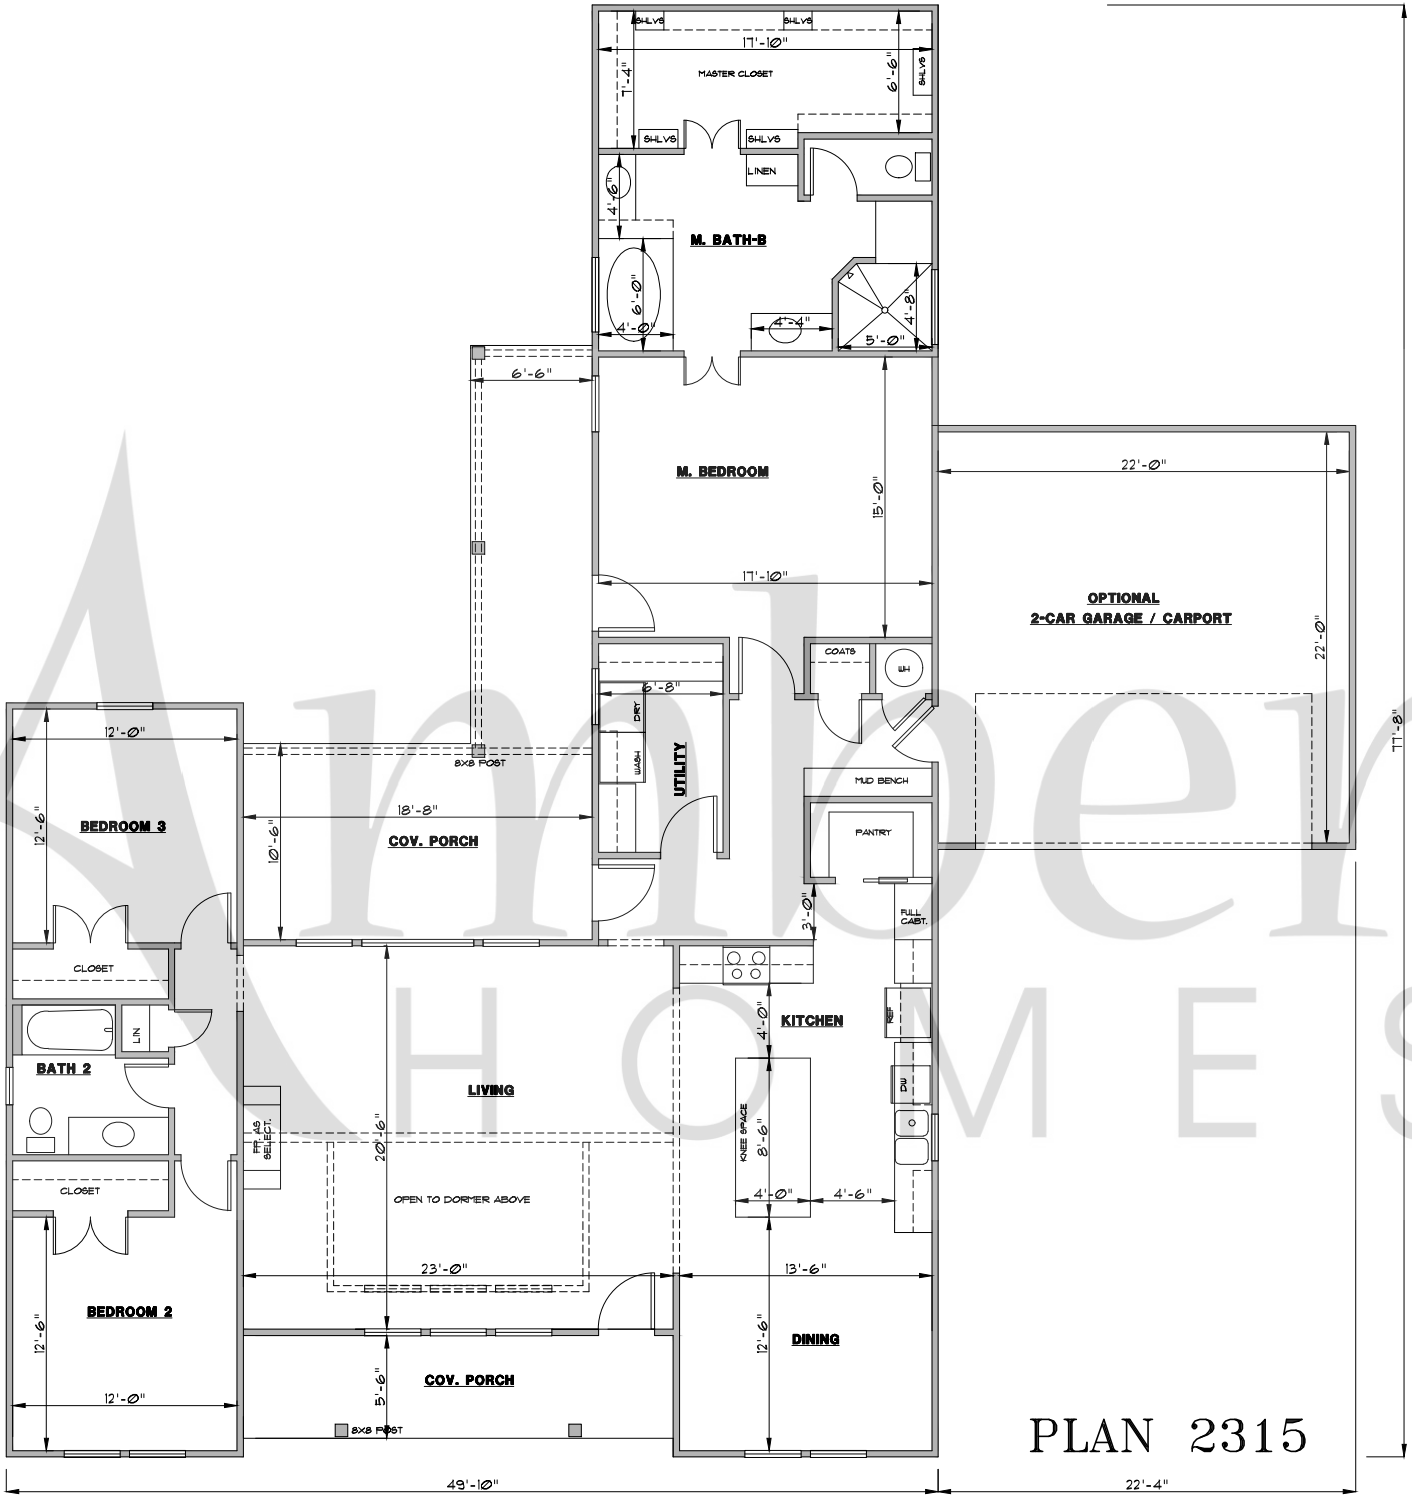

PLAN 2315

Amber HOMES